



NOTA:  
 -ESTE PLANO SERVIRA UNICAMENTE PARA INSCRIBIR EL INMUEBLE. UNA VEZ INSCRITO EL FRACCIONAMIENTO RESPECTIVO, EL PLANO SURTIRA LOS EFECTOS JURIDICOS CORRESPONDIENTES DESDE LA FECHA DE SU INSCRIPCION EN EL CATASTRO NACIONAL.  
 -AFECTADO POR LEY DE AGUAS 276 Y SUS REFORMAS.

LINEA	A C I M U T	DIST. (m)
1-2	196° 52' 30"	17.19
2-3	174° 34' 39"	28.35
3-4	178° 11' 38"	36.89
4-5	167° 01' 16"	36.65
5-6	170° 27' 42"	41.67
6-7	173° 10' 23"	7.59
7-8	310° 19' 38"	545.48
8-9	93° 41' 45"	13.65
9-10	77° 54' 33"	56.81
10-11	84° 16' 05"	48.99
11-12	68° 46' 03"	32.28
12-1	130° 19' 38"	331.81

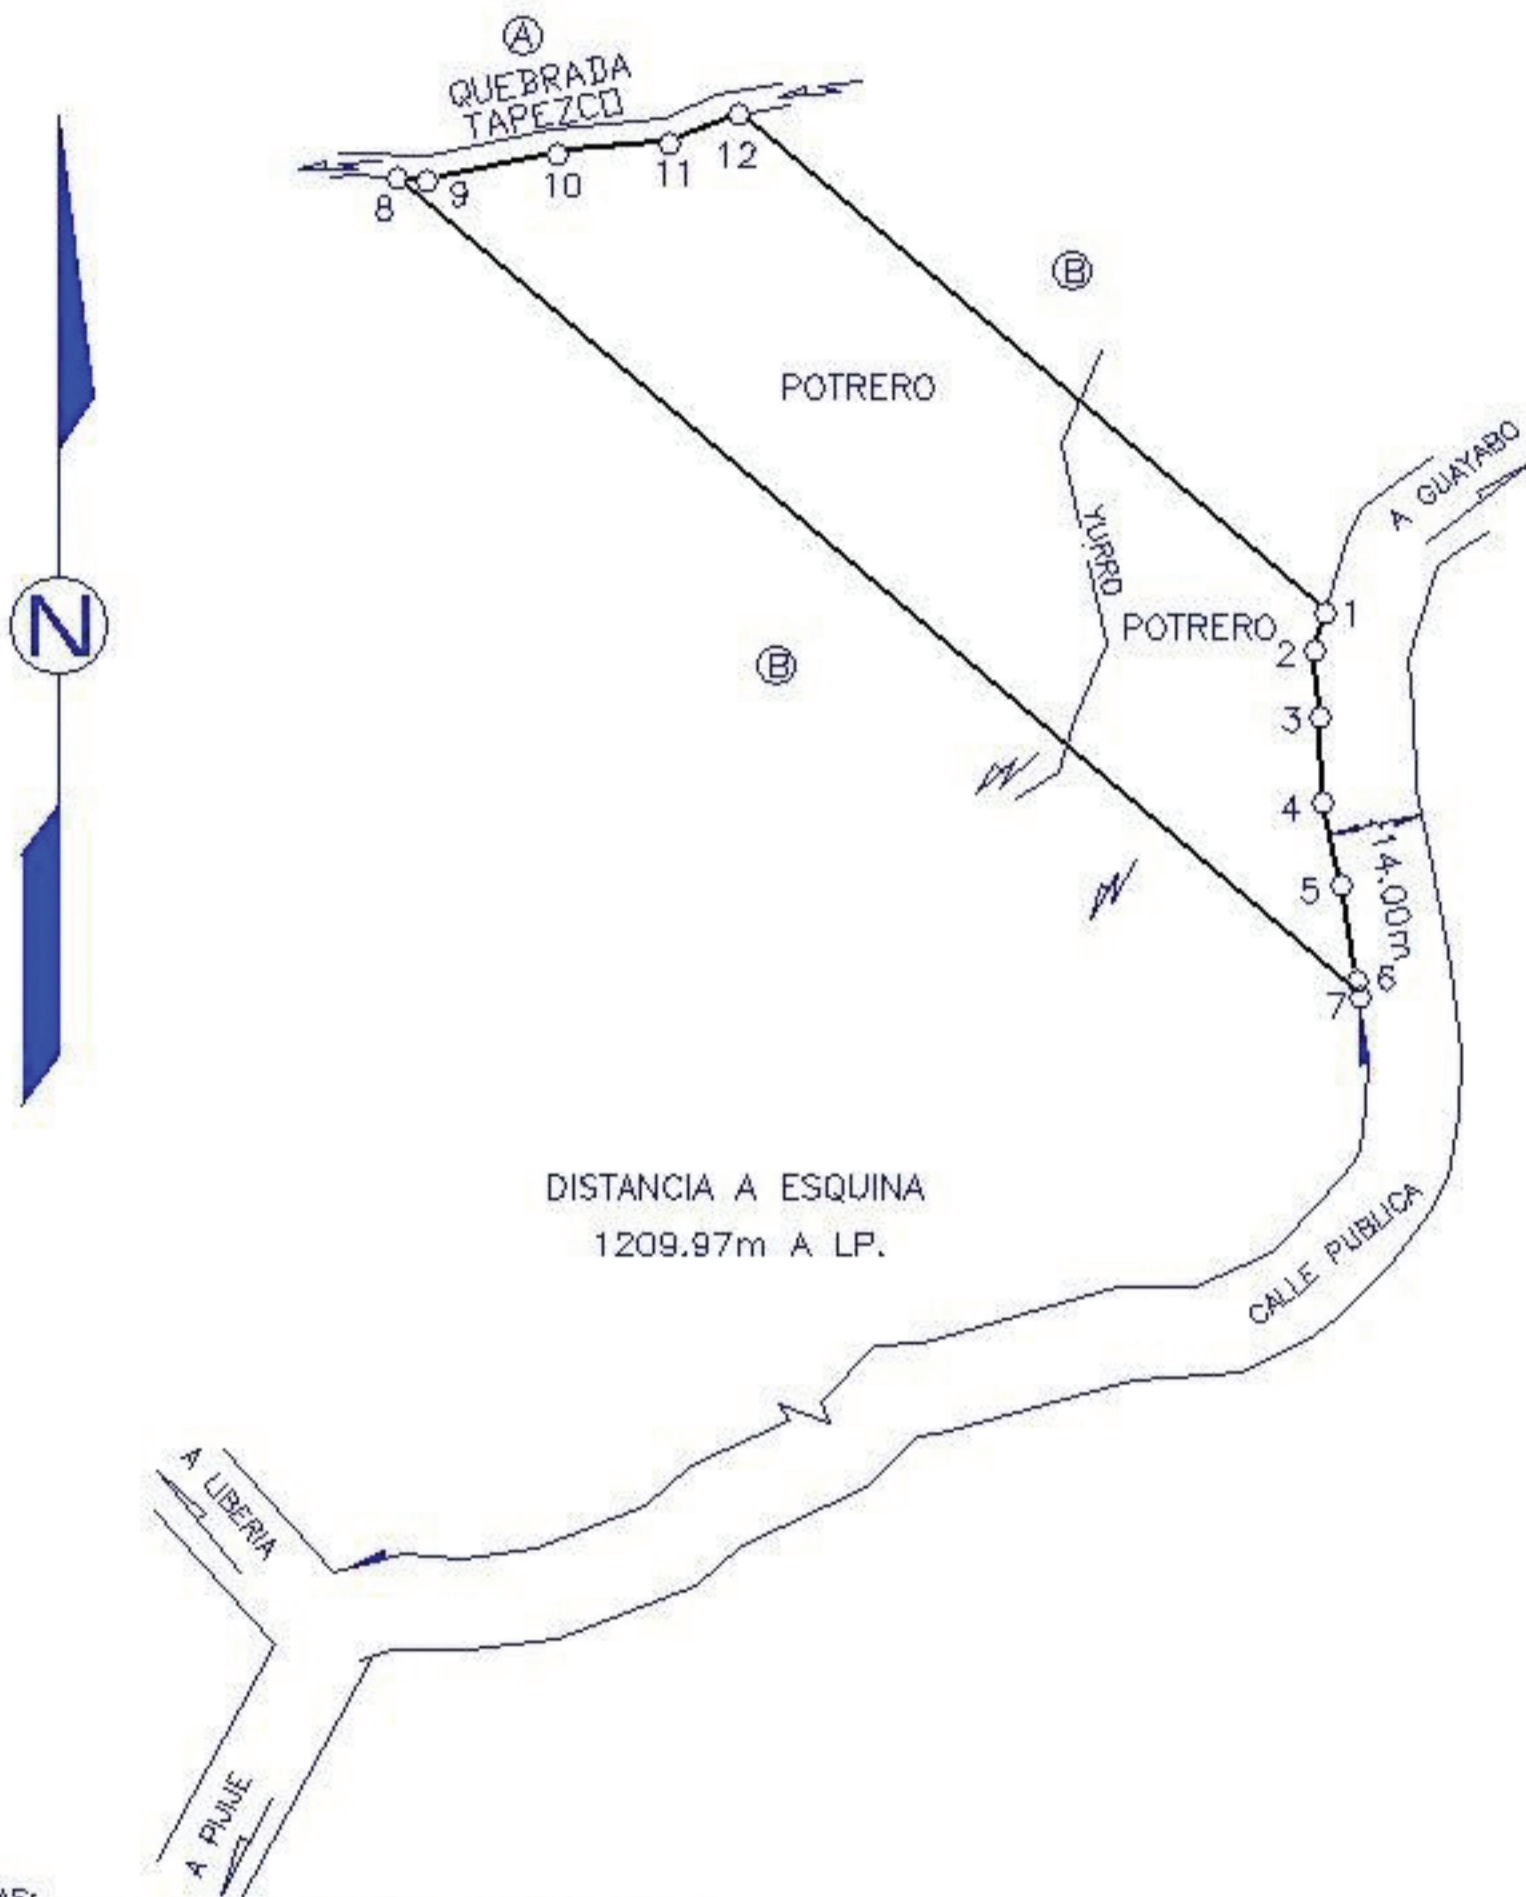

NOTAS:  
 -DOY FE DE QUE LOS LINDEROS SON EXISTENTES  
 -LEVANTAMIENTO POLAR, POLIGONAL CERRADA  
 -ERRORES OBTENIDOS  
 -ERROR ANGULAR = ± 0° 00' 45", ERROR LINEAL=±0.12 m.  
 -DIMENSIONES EN METROS  
 -MODIFICA AL PLANO CATASTRADO N G-1274858-2008.  
 -DISTANCIA FRENTE A CALLE PUBLICA DEL PUNTO 1 AL PUNTO 7=168.34m.  
 -AFECTADO POR LA LEY FORESTAL 7575, ARTICULO 33.

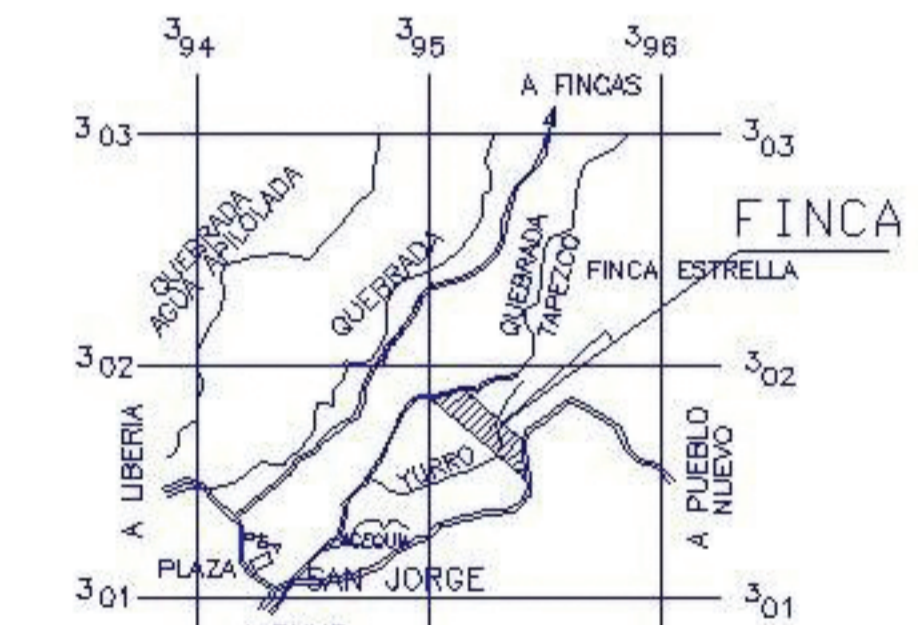

UBICACION  
 HOJA: CURUBANDE ESCALA 1: 50.000

INFORMACION REGISTRO PUBLICO ES PARTE DE <b>FOLIO REAL</b> <b>5168711-000</b> AREA: 313163.34 m <sup>2</sup>		SITUADO EN SAN JORGE DISTRITO 3 : MOGOTE CANTON 4 : BAGACES PROVINCIA 5 : GUANACASTE	
GUSTAVO QUIROS PEREZ TOPOGRAFO ASOCIADO T.A.9060		<b>AREA</b>  <b>5ha0000 m<sup>2</sup></b>	ESCALA 1: 5000
PROTOCOLO TOMO:15148 FOLIO: 168-170			LOTE:11A ARCHIVO: LIBRETA:19